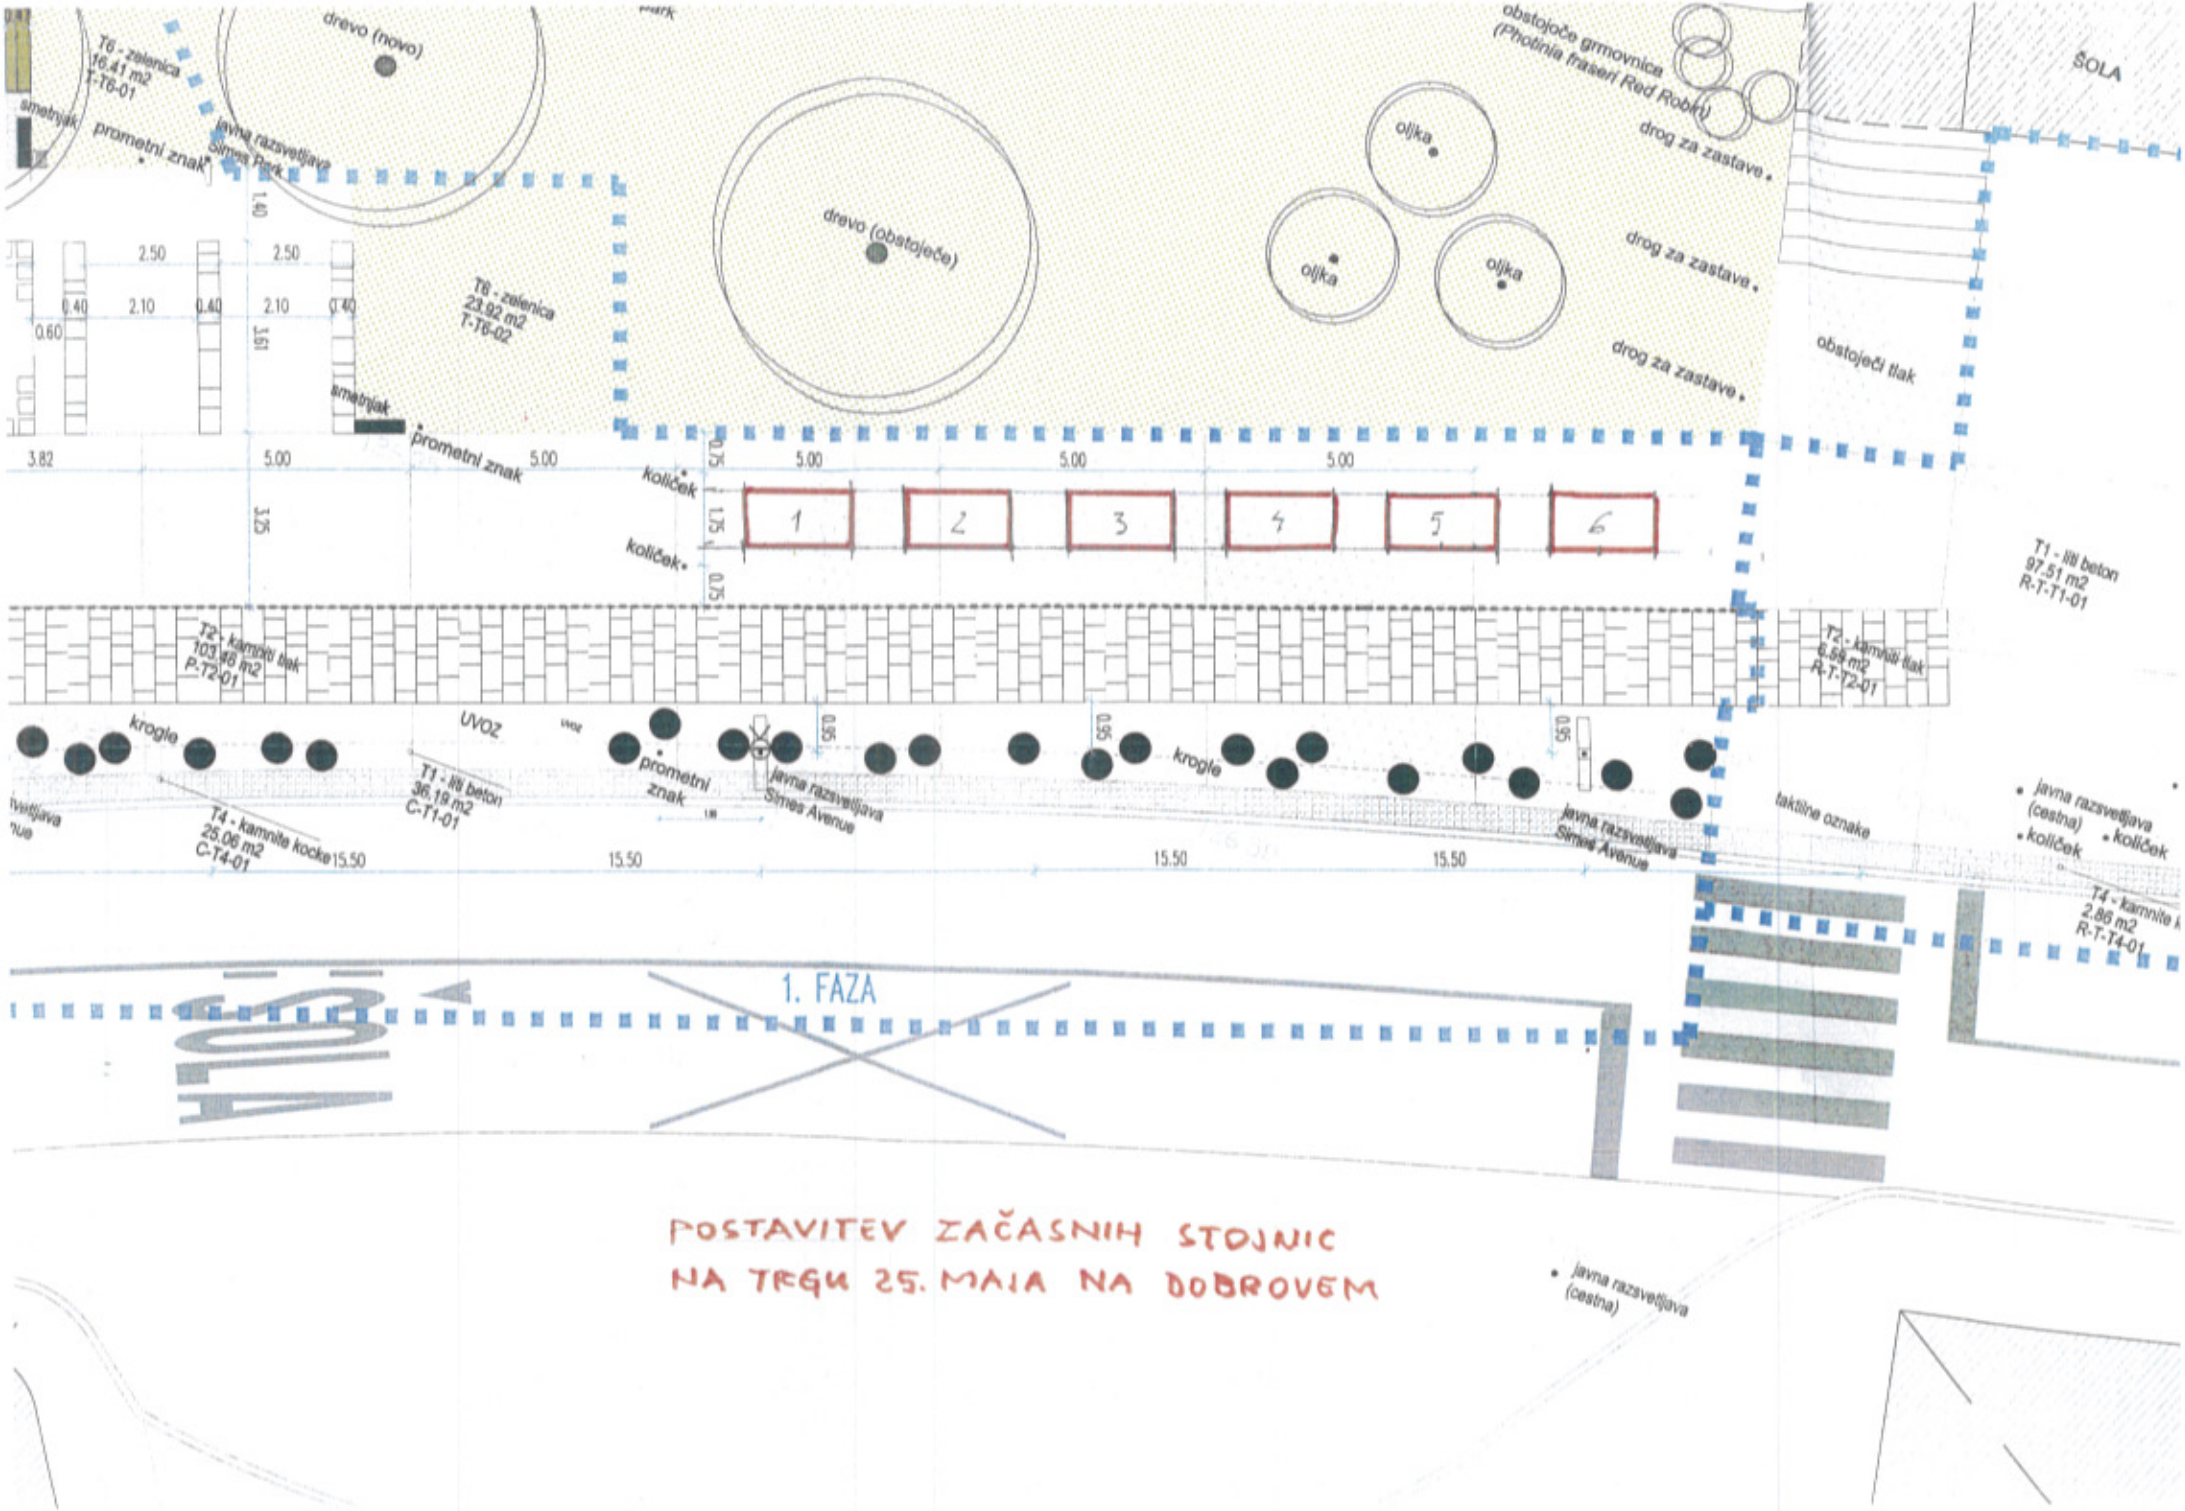
T6 - zelenica
16.41 m2
T-T6-01
drevo (novo)
smetnjak
prometni znak
javna razsvetljava
Simes Park
drevo (obstoječe)
T6 - zelenica
23.92 m2
T-T6-02
oljka
oljka
oljka
obstoječe grmovnice
(Photinia fraseri Red Robin)
drog za zastave
drog za zastave
drog za zastave
ŠOLA
obstoječi tlak
količek
količek
1
2
3
4
5
6
T1 - liti beton
97.51 m2
R-T-T1-01
T2 - kamniti tlak
103.48 m2
P-T2-01
T2 - kamniti tlak
6.58 m2
R-T-T2-01
krogle
UVOZ
prometni
znak
javna razsvetljava
Simes Avenue
T1 - liti beton
36.19 m2
C-T1-01
T4 - kamnite kocke
25.06 m2
C-T4-01
krogle
javna razsvetljava
Simes Avenue
taktilne oznake
javna razsvetljava
(cestna)
količek
količek
T4 - kamnite
2.86 m2
R-T-T4-01
15.50
15.50
15.50
15.50
1. FAZA
POSTAVITEV ZAČASNIH STOJNIC
NA TRGU 25. MAJA NA DOBROVEM
javna razsvetljava
(cestna)