


son poraba

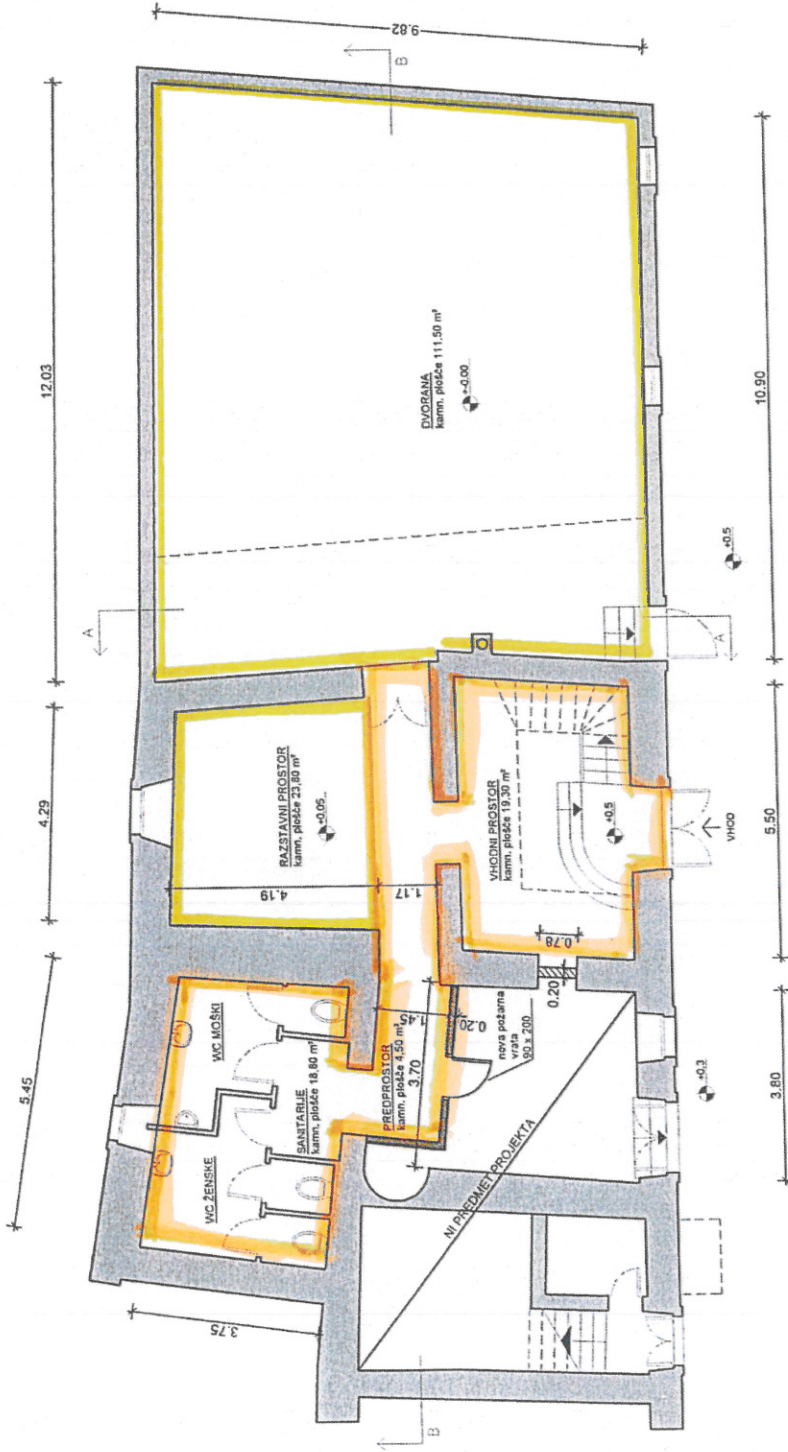

Objekt / Lokacija:	HISA KULTURE V ŠMARNTEM		
Vrsta projekta:	IDZ (delna zasnova)		
Vsebina nape:	1 - Arhitektura		
Vsebina / Naslov risbe:	TLORIS PRITLIČJA		
Št.pr.:	Merilo:	Datum:	List:
	1: 100	Avg. / 18	2
Investitor / Naročnik:	OBČINA BRDA, Trg 25. maja 2, 5212 Dobrovo		
Odg. projektant:	id. št.vv.:	ZAPS	
Sodelavec:	id. št.vv.:	1794	

- NAVEH




- LEGENDA KUHINJE**
1. Umivalnik za roke
  2. Obstojča pomivalno korito
  3. Obstojča pomivalni stroj
  4. obstojči inoks pult
  5. Štedilnik
  6. Pečica na polci nad pultom
  7. Inoks delovni pult
  8. Nizki hladilnik
  9. Zamrzovalna omara
  10. Obst. hladilna omara Coca cola
  11. Obst. hladilna omara Laško
  12. Hladilnik za sladolede

- OBST. ZID
- OPEČNA STENA
- BETON

Objekt / Lokacija: <b>HIŠA KULTURE V ŠMARNTEM</b>	Vrsta projekta: IDZ (idejna zasnova)		
	Vsebinska mapa: 1 - Arhitektura		
Investitor / Naročnik: td + biro d.o.o. Dolnje Cerovo 28, 5211 Košovo, tel: 059930104 OBČINA BRDA, Trg 25. maja 2, 5212 Dobrovo	Vsebinska / Naslov risbe: TLOVIS NADSTROPJA		
	Odg. projektant Martin SIMČIČ, ZAPS univ. dipl. ing. arh. 1794	Št. pr.: 1: 100	Datum: Avg. / 18
Sodelavec			

- NAVEH

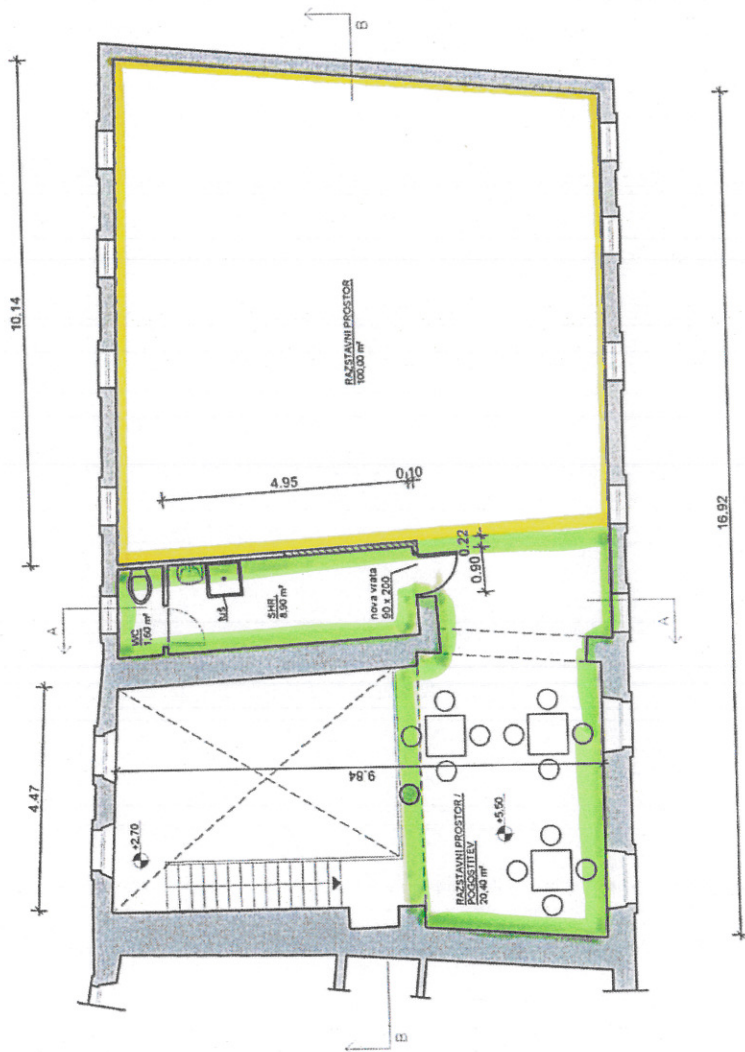

- OBST. ZID
- OPEČNA STENA
- BETON

Objekt / Lokacija:	HIŠA KULTURE V ŠMARITEM		
Vrsta projekta:	IDZ (idejna zasnova)		
Vsebina mape:	1 - Arhitektura		
Vsebina / Naslov risbe:	TLORIS MANSARDE		
Št.pri.:	Menlo:	Datum:	List:
1: 100	1: 100	Avg. / 18	4

Investitor / Naročnik:	td + biro d.o.o. Dobija Cerovo 25, 5211 Kojško, tel: 059936104		
Občina:	OBČINA BRDA, Trg 25. maja 2, 5212 Dobrovo		
Projekant:	Martin SIMČIČ,	id. št.:	ZAPS
Sodelavec:	univ. dipl. ing. arh.	id. št.:	1794